


**GRANICE STREFY PŁATNEGO PARKOWANIA (SPP) NA DROGACH PUBLICZNYCH
NA OBSZARZE MIASTA SOCHACZEW**

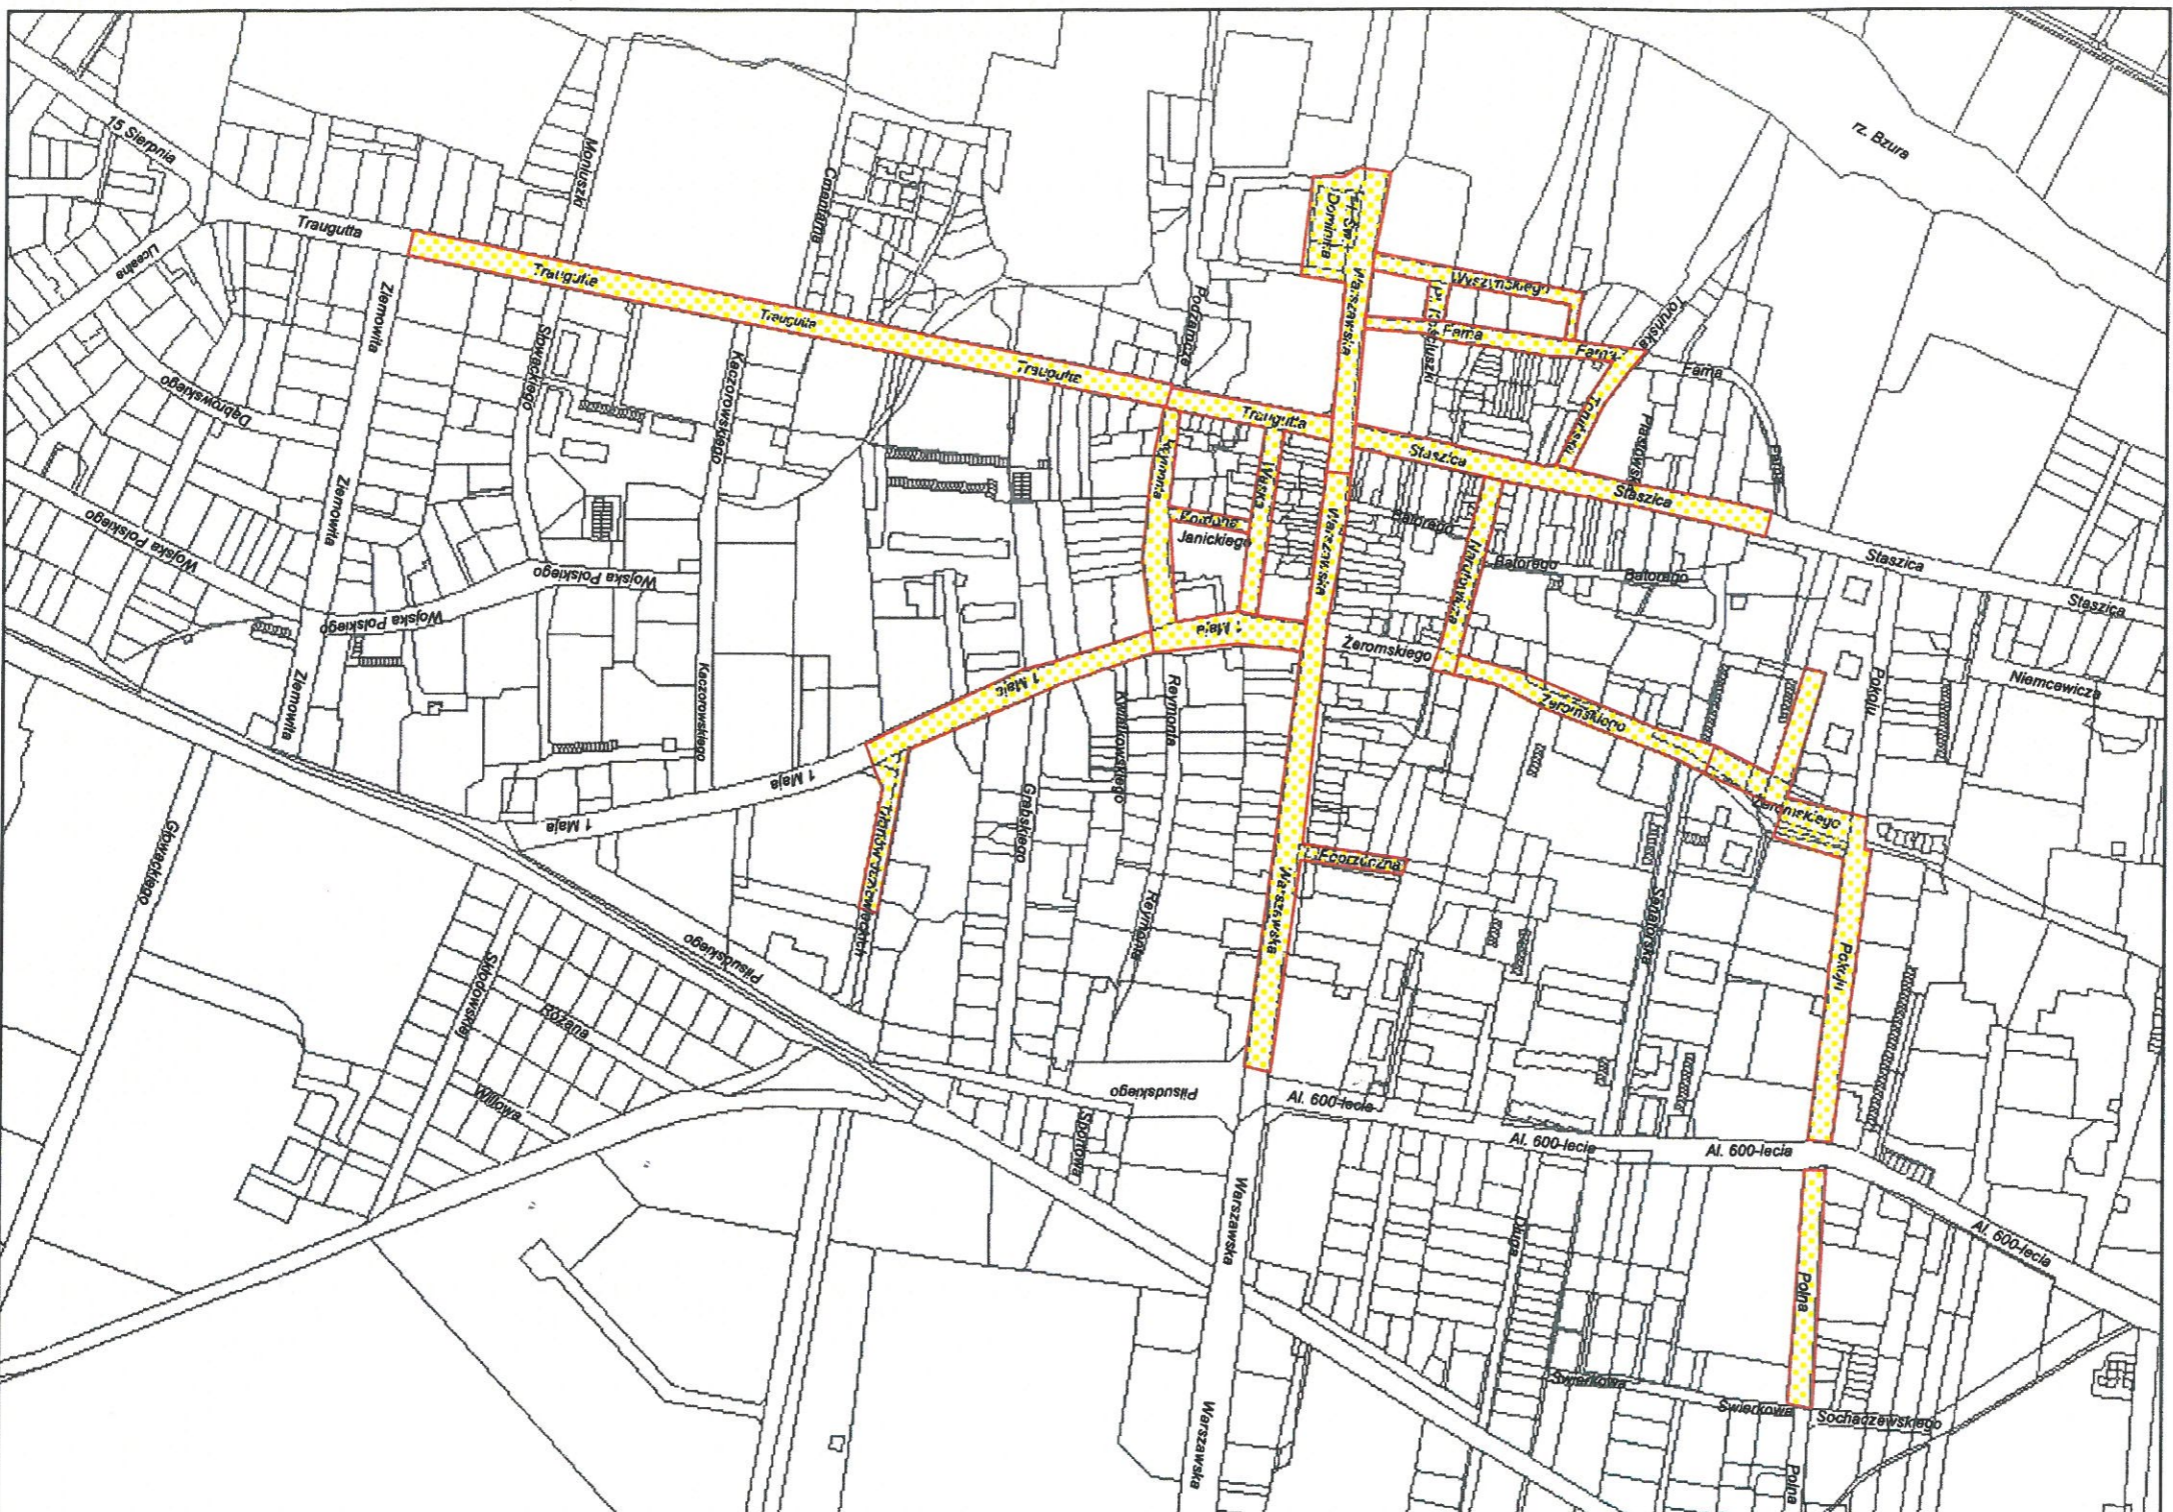

Załącznik nr 1 st. 1
do Uchwały nr
Rady Miejskiej w Sochaczewie
z dnia